


84.93

PISO R/c

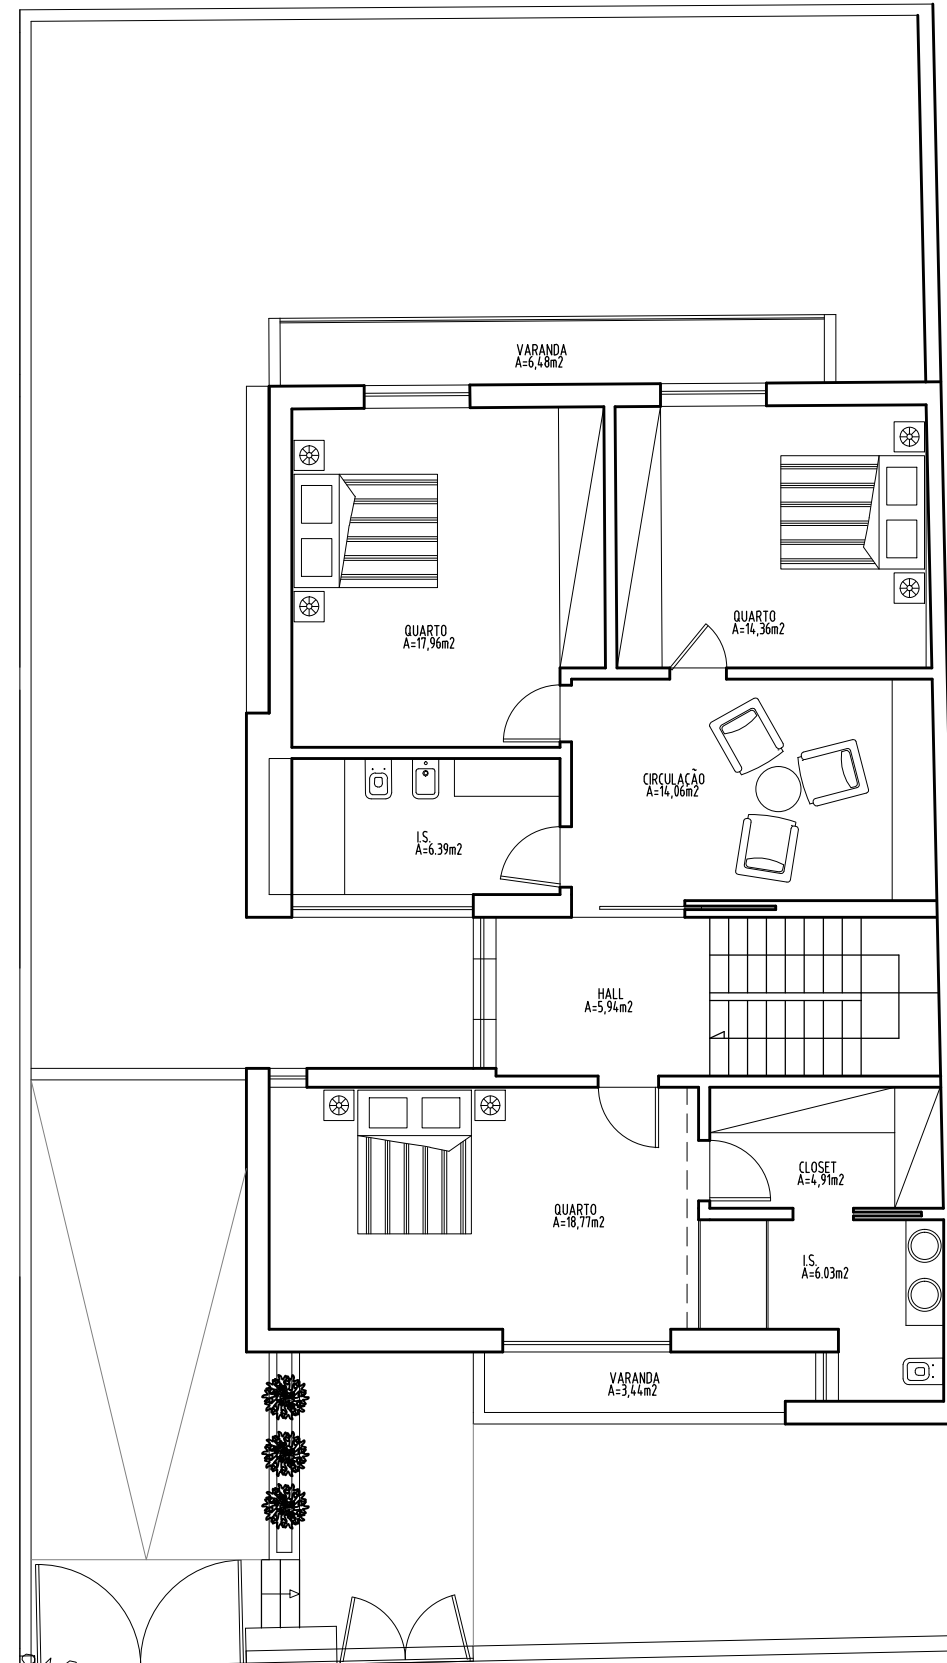

84.93

PISO 1

nelson ruivo
arquiteto



Avenida Rio de Janeiro, nº25H
- 1700-331 LISBOA -
tel. 936269063

85.06

Projeto de Arquitetura – Proposta

85.91

Contém Planta Piso 0 Planta Piso 1		Requerente RAQUEL	
		Local MORADIA – LISBOA	
Data fEV 2015	Escala 1/50	Fase Estudo	Téc. responsável