
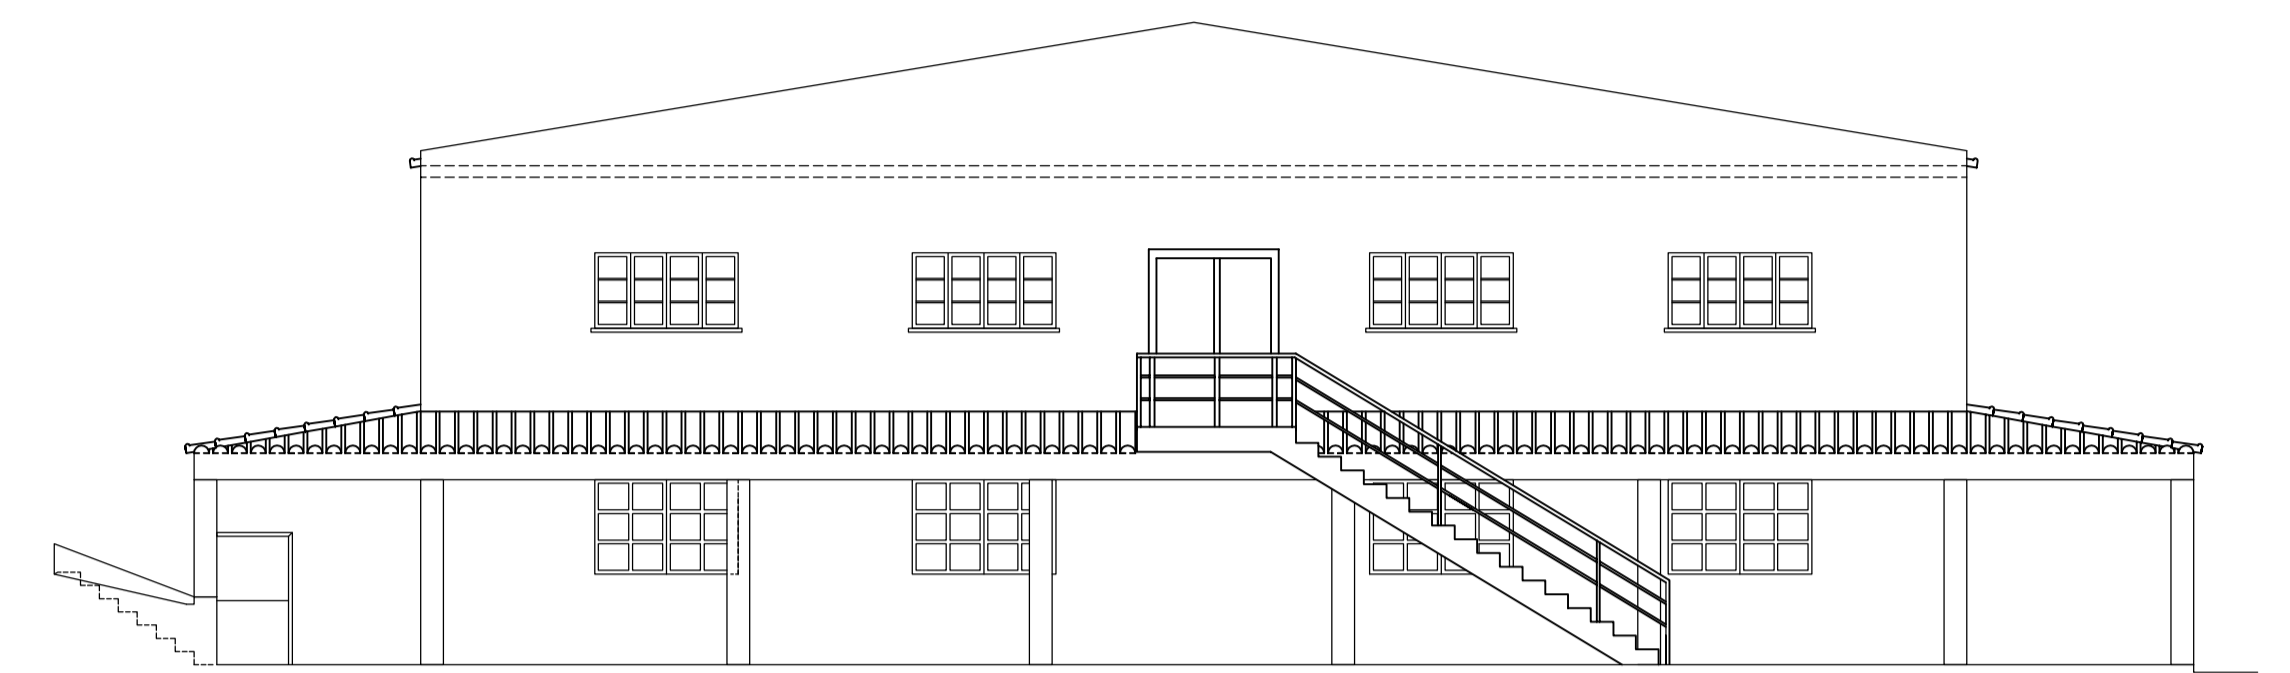



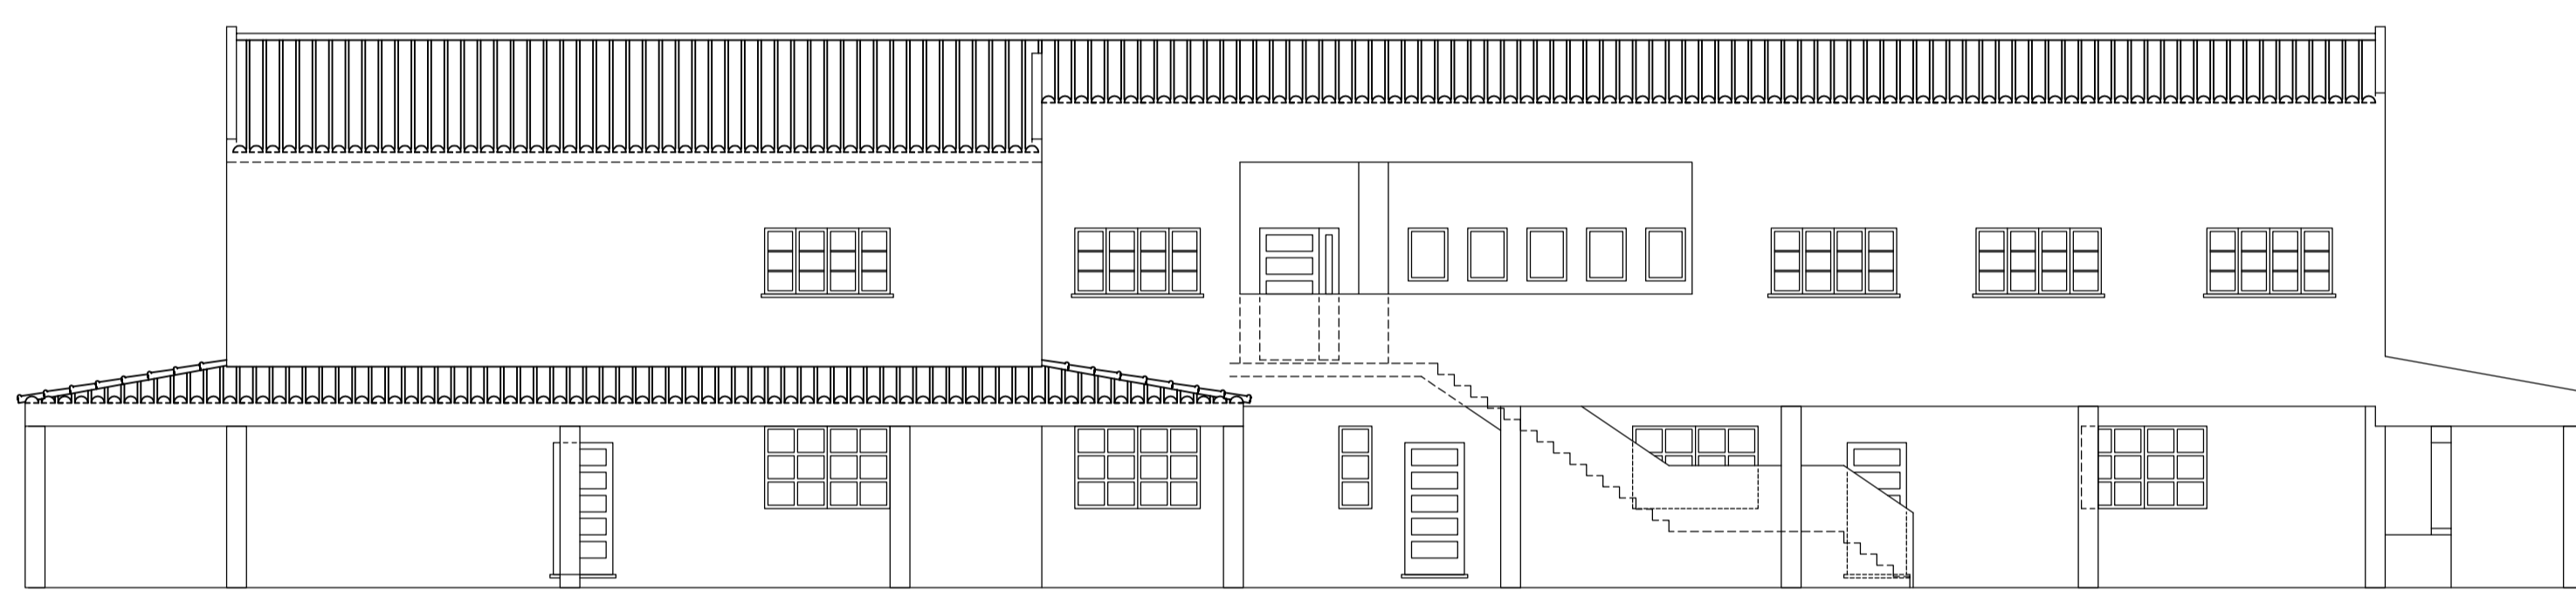
CORTE

PROJETO DE SEGURANÇA		Projeto Nº92/2018
	REQUERENTE CENITTEL CENTRO DE INTELIGÊNCIA FORMATIVA, ENSINO E PROFISSIONAL LDA	0 técnica eng. Rui Lima Data: Junho/2018
	CORTE	Escala 1/100




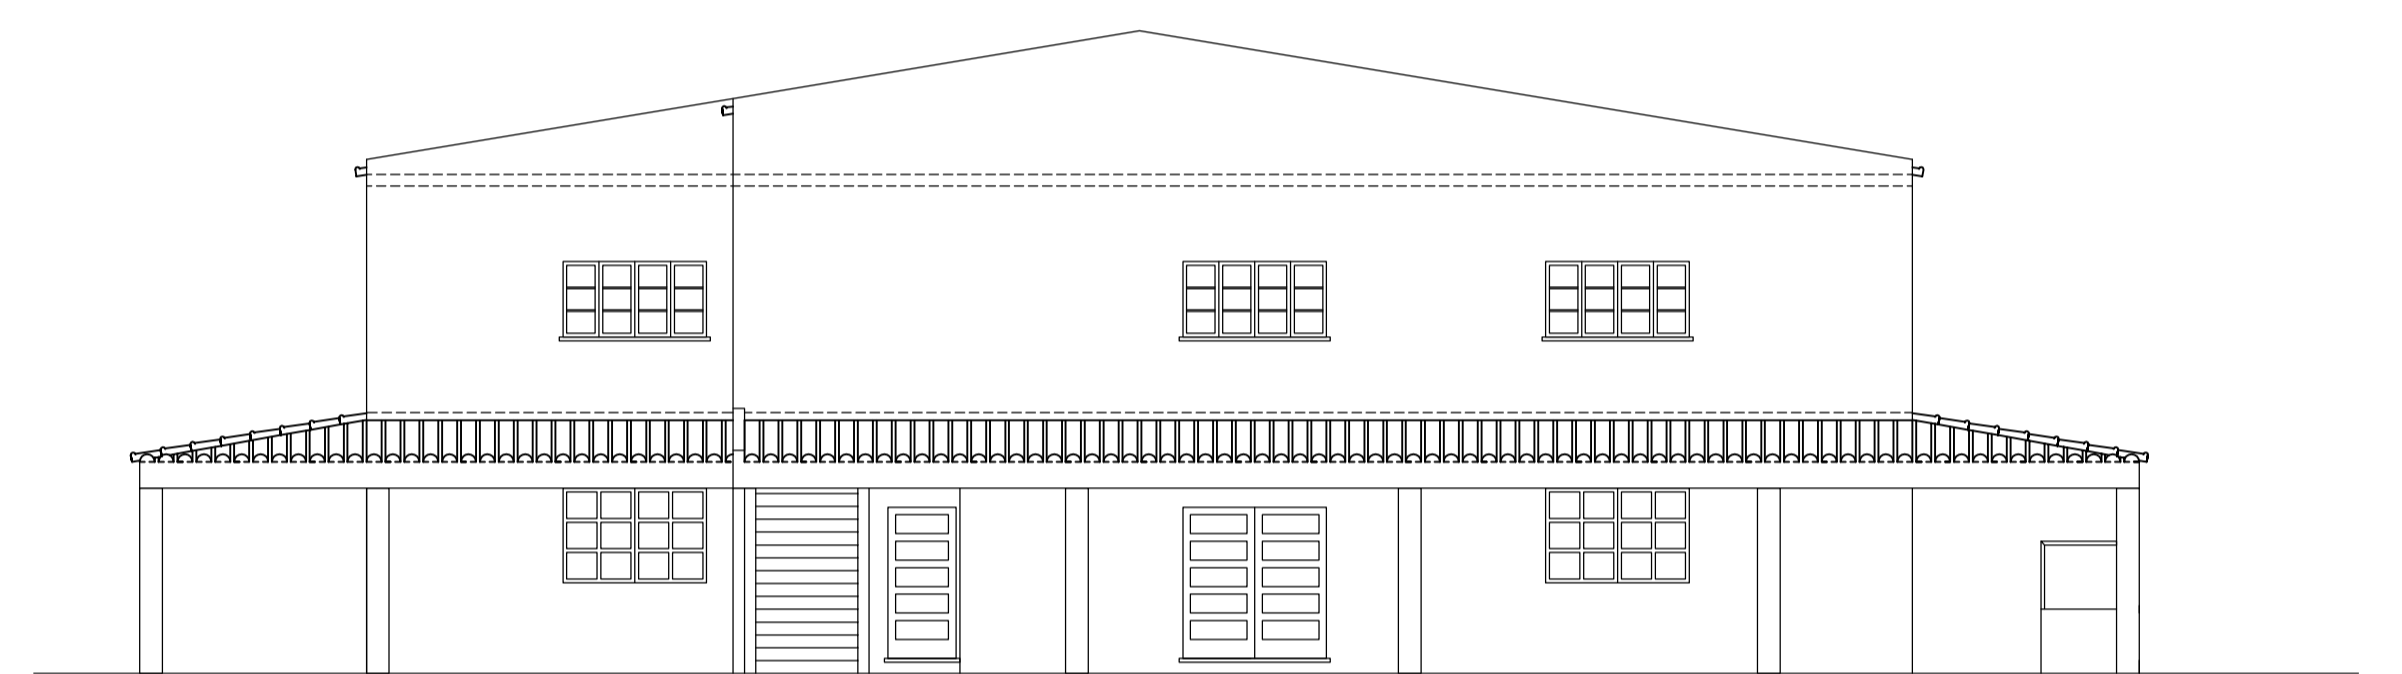
ALÇADO SUL

PROJETO DE SEGURANÇA		Projeto Nº92/2018
	REQUERENTE CENITTEL CENTRO DE INTELIGÊNCIA FORMATIVA, ENSINO E PROFISSIONAL LDA	0 técnica eng. Rui Lima Data: Junho/2018
	ALÇADOS	Escala 1/100




ALÇADO NASCENTE

PROJETO DE SEGURANÇA		Projeto Nº92/2018
	REQUERENTE CENITTEL CENTRO DE INTELIGÊNCIA FORMATIVA, ENSINO E PROFISSIONAL LDA	0 técnica eng. Rui Lima Data: Junho/2018
	ALÇADO	Escala 1/100




ALÇADO NORTE

PROJETO DE SEGURANÇA		Projeto Nº92/2018
	REQUERENTE CENITTEL CENTRO DE INTELIGÊNCIA FORMATIVA, ENSINO E PROFISSIONAL LDA	0 técnica eng. Rui Lima Data: Junho/2018
	ALÇADOS	Escala 1/100

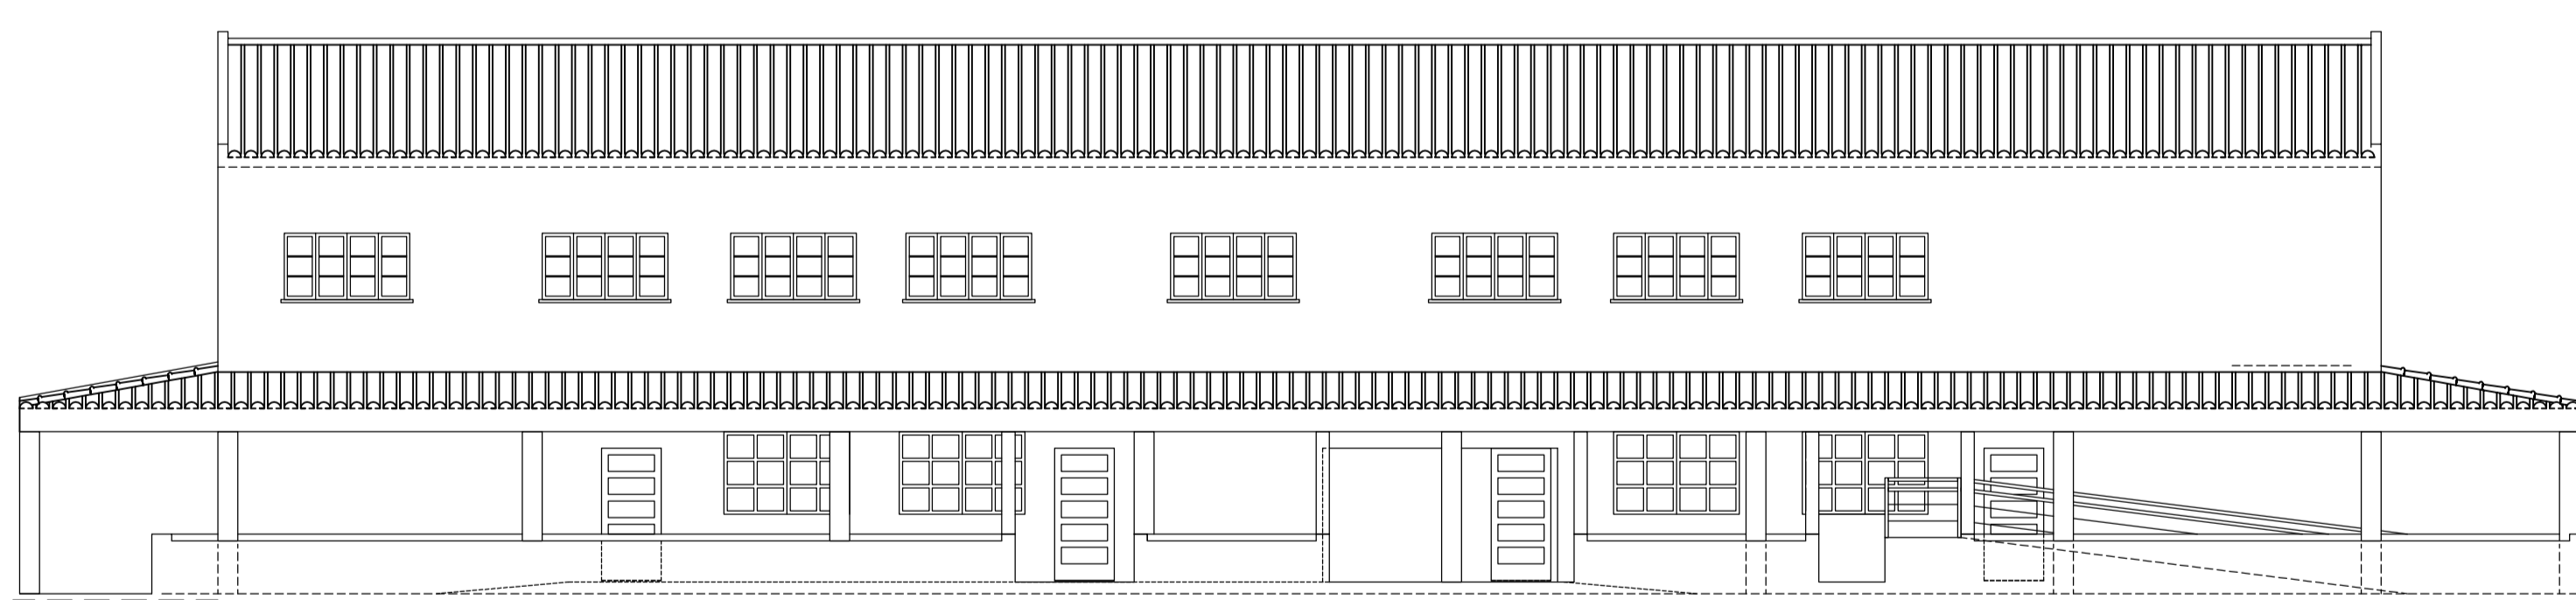

ALÇADO POENTE

PROJETO DE SEGURANÇA		Projeto Nº92/2018
	REQUERENTE CENITTEL CENTRO DE INTELIGÊNCIA FORMATIVA, ENSINO E PROFISSIONAL LDA	0 técnica eng. Rui Lima Data: Junho/2018
	ALÇADO	Escala 1/100